


Berichtigung des Flächennutzungsplanes der Stadt Barsinghausen

Planzeichnung nach der Berichtigung des Flächennutzungsplanes
Maßstab 1 : 5.000

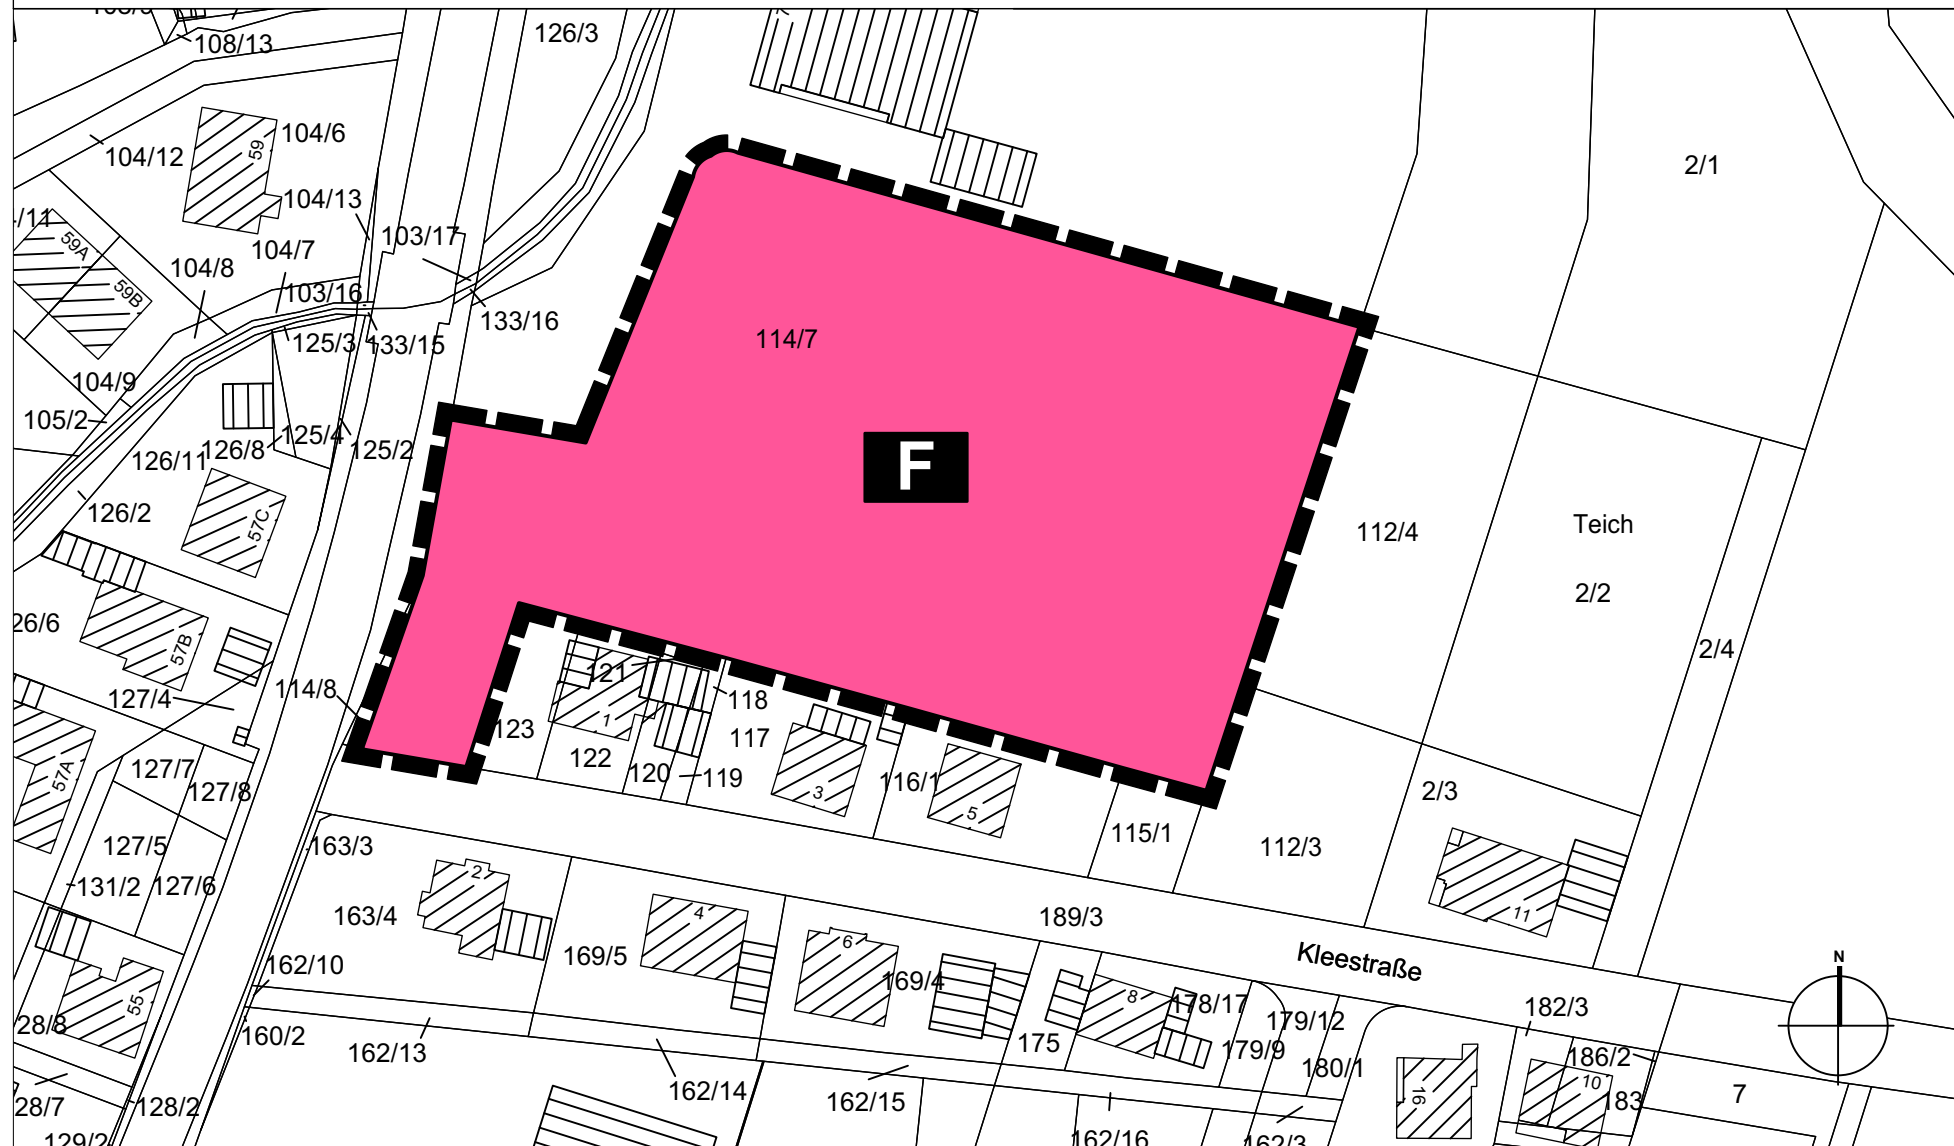

ZEICHENERKLÄRUNG

Erläuterung und Rechtsgrundlage



Einrichtungen und Anlagen zur Versorgung mit Gütern und Dienstleistungen des öffentlichen und privaten Bereichs (§ 5 Abs. 2 Nr. 2 BauGB)



Einrichtungen und Anlagen: Feuerwehr

Sonstige Planzeichen



Grenze des räumlichen Geltungsbereichs der Flächennutzungsplanänderung (§ 9 Abs. 7 BauGB)

Es gilt die Baunutzungsverordnung in der Fassung der Bekanntmachung vom 21. November 2017 (BGBl. I S. 3786), zuletzt geändert durch Artikel 2 des Gesetzes vom 14. Juni 2021 (BGBl. I S. 1802) sowie die Planzeichenverordnung vom 18. Dezember 1990 (BGBl. I 1991, S. 58), zuletzt geändert durch Artikel 3 des Gesetzes vom 14. Juni 2021 (BGBl. I S. 1802).

VERFAHRENSVERMERKE

Der Rat der Stadt Barsinghausen hat am 11.10.2021 den Bebauungsplan Nr. 217 "Feuerwehr Goltern" als Satzung beschlossen.

Gemäß § 13a Abs. 2 Nr. 2 BauGB wird der Flächennutzungsplan hiermit im Wege der Berichtigung angepasst.

Barsinghausen, den 29.08.2022

gez. Henning Schünhof

Der Bürgermeister

Die Berichtigung des Flächennutzungsplanes ist analog § 6 Abs. 5 BauGB am 31.08.2022 ortsüblich bekannt gemacht worden.

Mit der Bekanntmachung wird die Berichtigung des Flächennutzungsplanes wirksam.

Barsinghausen, den 02.09.2022

gez. Henning Schünhof

Der Bürgermeister



STADT BARSINGHAUSEN

Region Hannover

Berichtigung des Flächennutzungsplanes

für das Gebiet der Gemarkung Großgoltern, der Flur 1,

östlich der "Hauptstraße" und nördlich der "Kleestraße",

bestehend aus dem Flurstück 114/7.

März 2022

Abschrift

Stadt Barsinghausen | Bau- und Planungsamt

Bergamtstraße 5 | 30890 Barsinghausen