


Auszug aus dem
wirksamen
Flächennutzungsplan

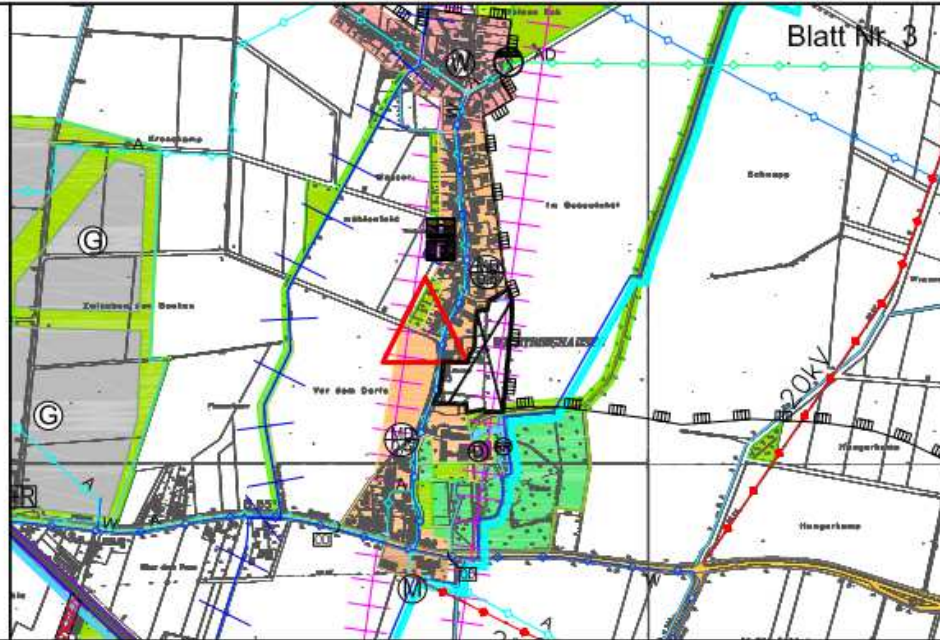

Stadt Barsinghausen - Region Hannover -

Planzeichenerklärung:

Art und Maß der baulichen Nutzung (§ 5 Abs. 2 Nr. 1 BauGB)



Einrichtungen und Anlagen zur Versorgung mit Gütern und Dienstleistungen des öffentlichen und privaten Bereichs (§ 5 Abs. 2 Nr. 2 BauGB)



Einrichtungen und Anlagen:



Flächen für den überörtlichen Verkehr und für die städtischen Hauptverkehrswege (§ 5 Abs. 2 Nr. 3 BauGB)



Flächen für Versorgungsanlagen, für die Abfallentsorgung und Abwasserbeseitigung sowie für Ablagerungen (§ 5 Abs. 2 Nr. 4 BauGB)



Hauptversorgungs- und Hauptwasserleitungen (§ 5 Abs. 2 Nr. 4 BauGB)



Grünflächen (§ 5 Abs. 2 Nr. 5 BauGB)



Flächen für die Landwirtschaft und Wald (§ 5 Abs. 2 Nr. 9 BauGB)





Pflanzungen, Nutzungsregelungen, Maßnahmen und Flächen für Maßnahmen zum Schutz, zur Pflege und zur Entwicklung von Natur und Landschaft (§ 5 Abs. 2 Nr. 10 BauGB)
= Ziele des Kompensationskonzeptes =



Nachrichtliche Übernahmen und Vermerke (§ 5 Abs. 4 BauGB) sowie Hinweise



Flächennutzungsplan 1. Änderung - Teil 1

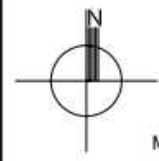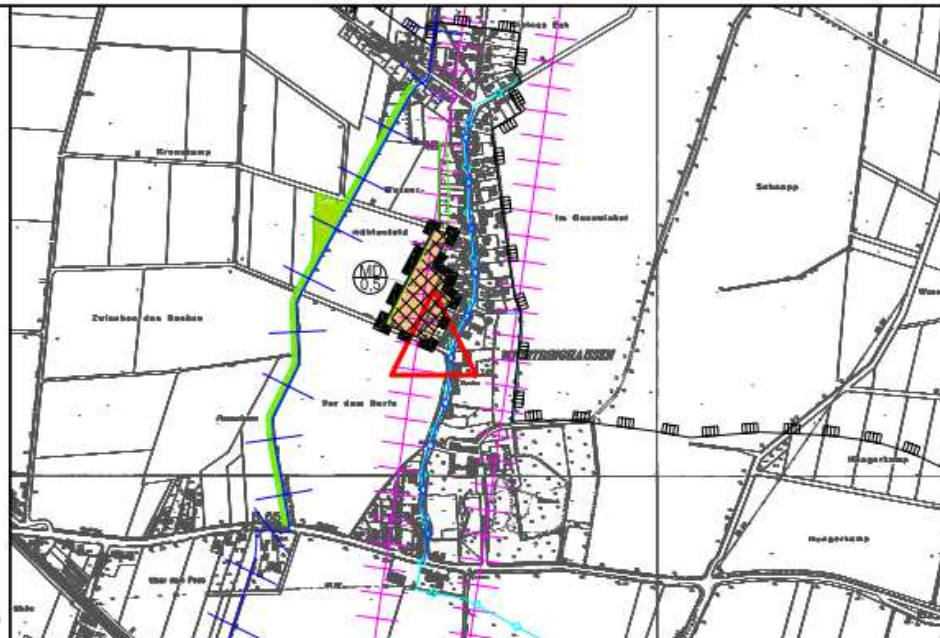

Maßstab: 1: 10.000

1. Änderung -Teil 1- des
Flächennutzungsplanes
= OT Wichtringhausen =