


wirksamer FNP 2004

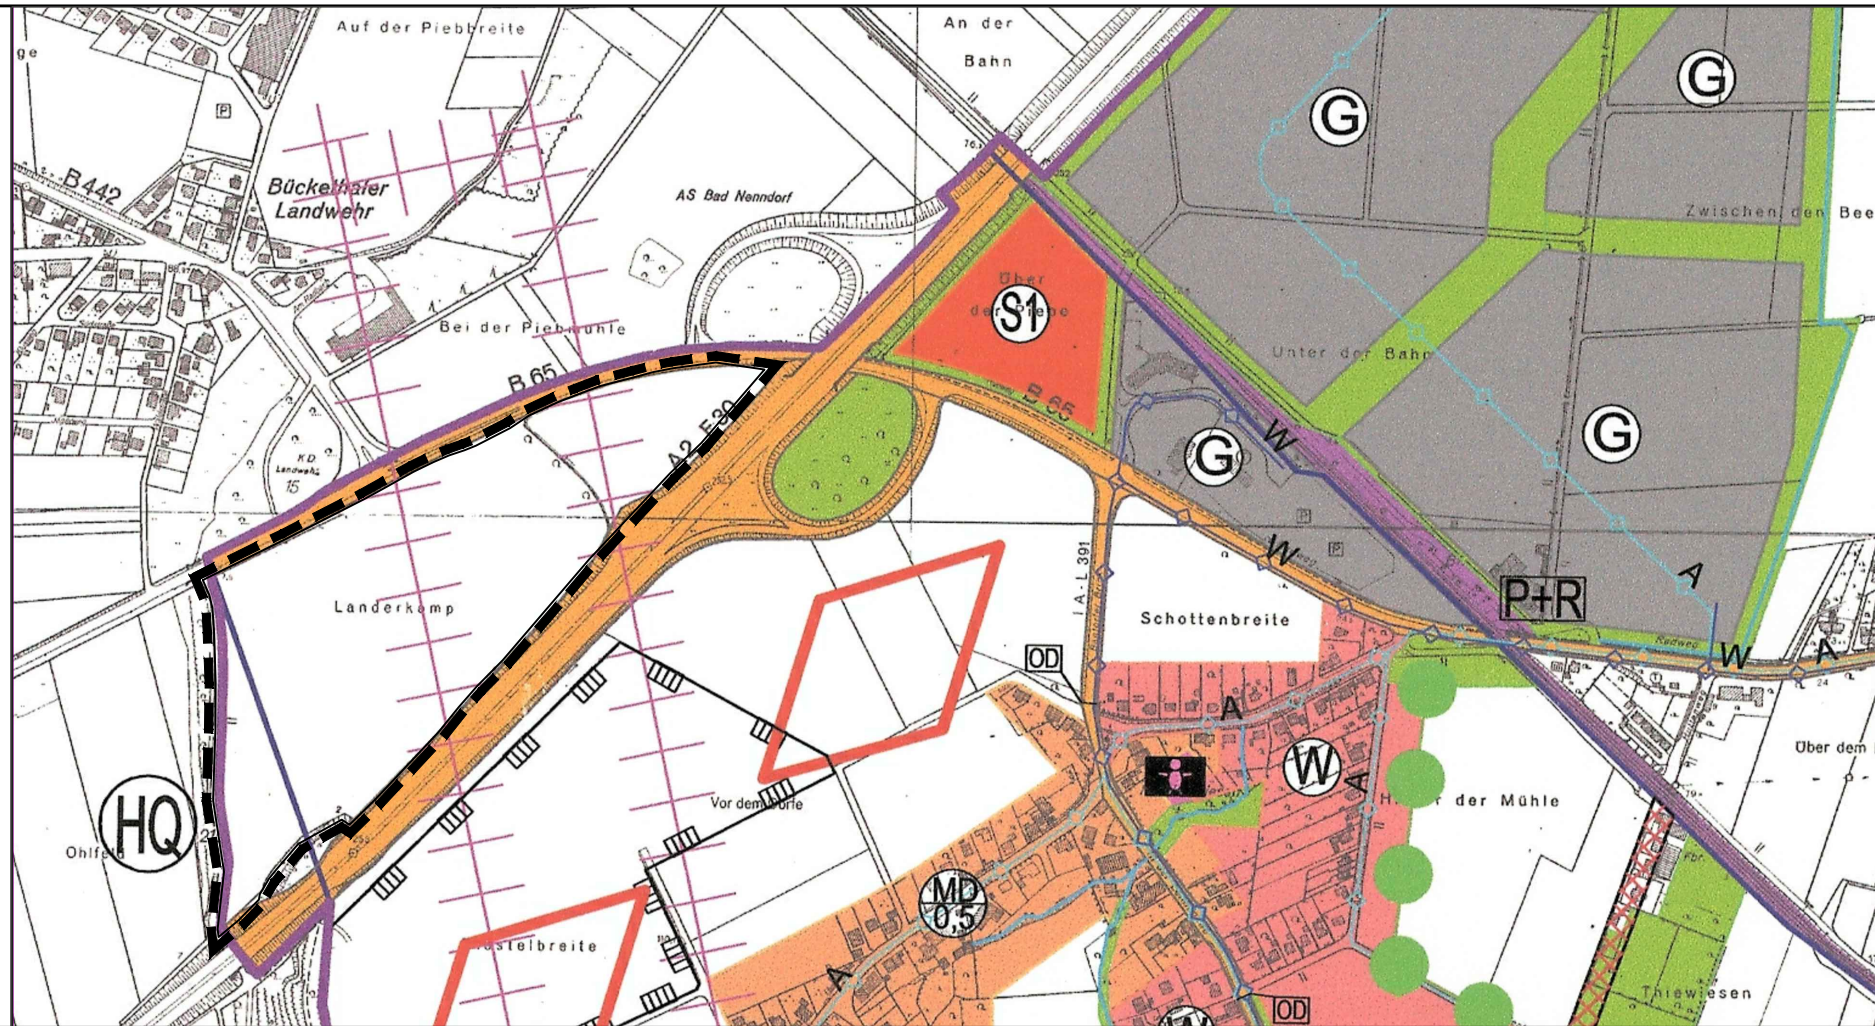

Planzeichenerklärung FNP 2004:

Flächen für die Landwirtschaft und Wald (§ 5 Abs. 2 Nr. 9 BauGB)

Flächen für die Landwirtschaft

Nachrichtliche Übernahmen und Vermerke (§ 5 Abs. 4 BauGB) sowie Hinweise

Umgrenzung von Flächen für wasserrechtliche Festsetzungen Heilquellenschutzgebiet

Richtfunktrassen mit Nr.

Sonstige Planzeichen

Grenze des Änderungsbereiches

Planzeichenerklärung 9. Änderung FNP :

Art der baulichen Nutzung

Gewerbliche Baufläche

Nachrichtliche Übernahmen und Vermerke (§ 5 Abs. 4 BauGB) sowie Hinweise


Richtfunktrassen mit Nr.

Sonstige Planzeichen

Grenze des Änderungsbereiches

M 1 : 5000

9. Änderung FNP

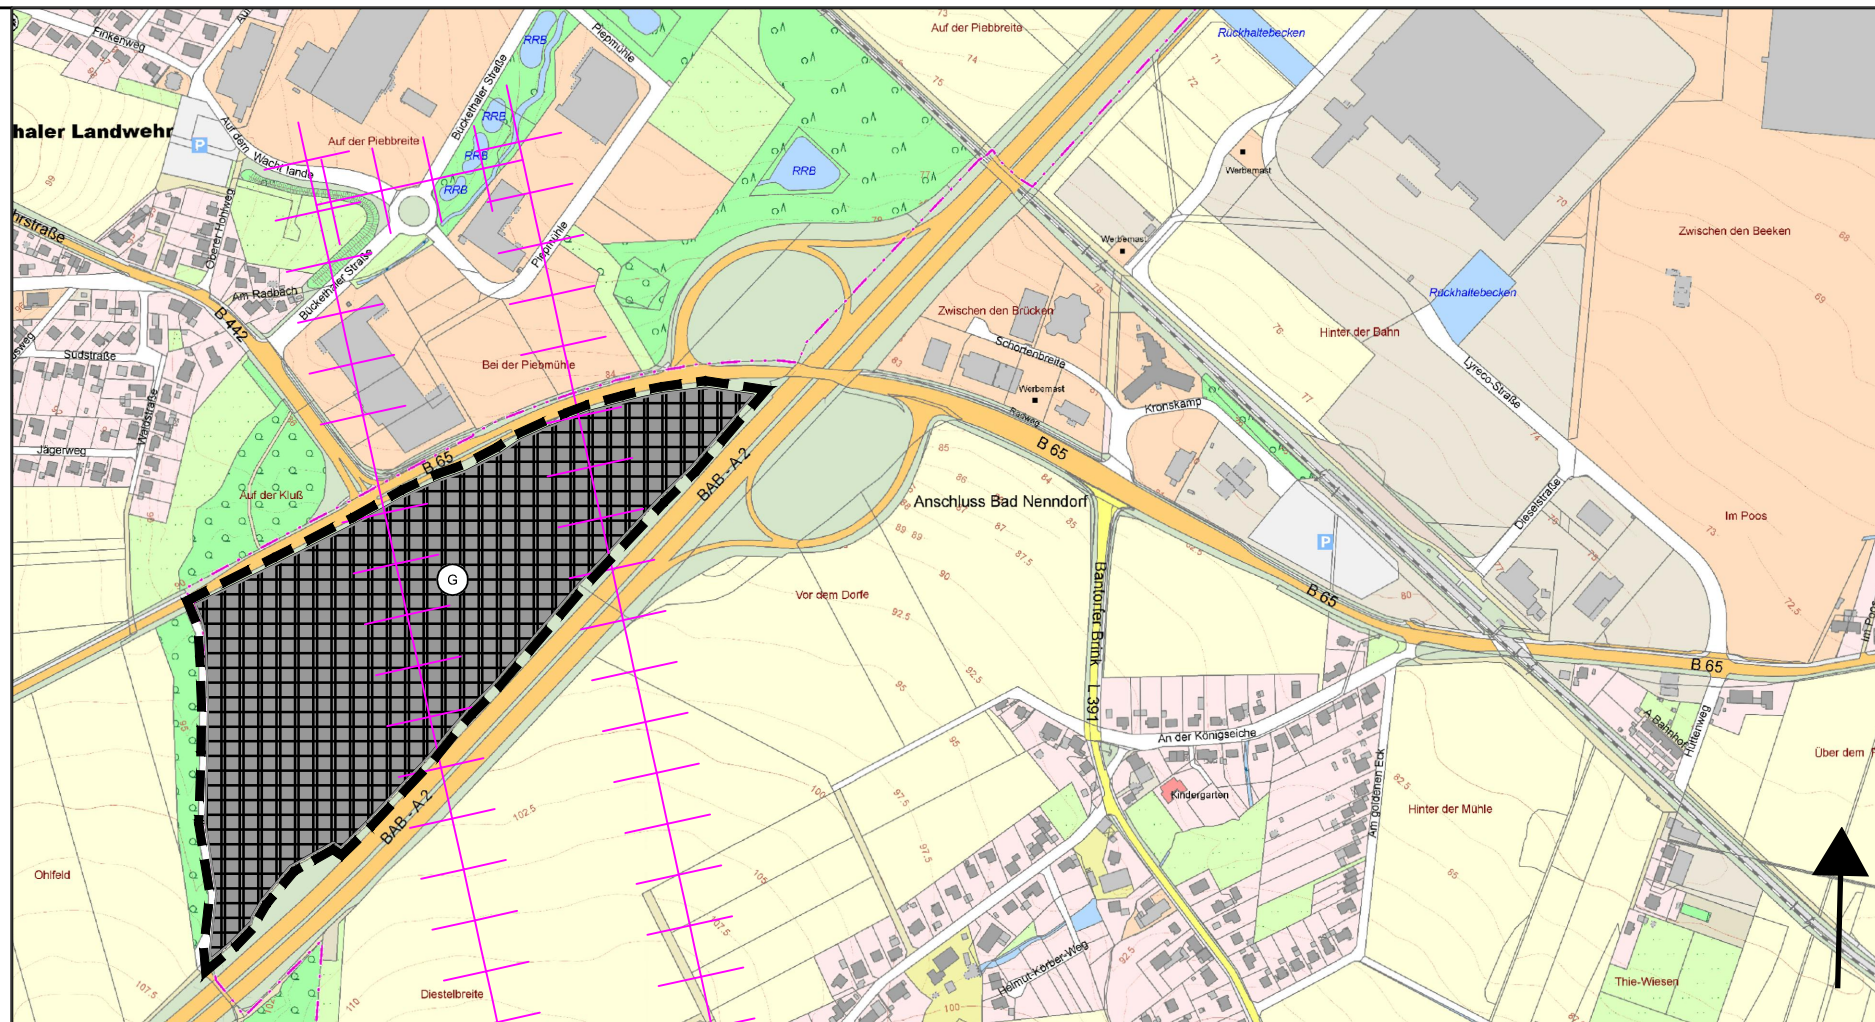

Stadt Barsinghausen

Region Hannover

OT Bantorf

9. Flächennutzungsplanänderung

"Bantorf - Westlich BAB 2"